Garden Plan
契約プラン

平面図

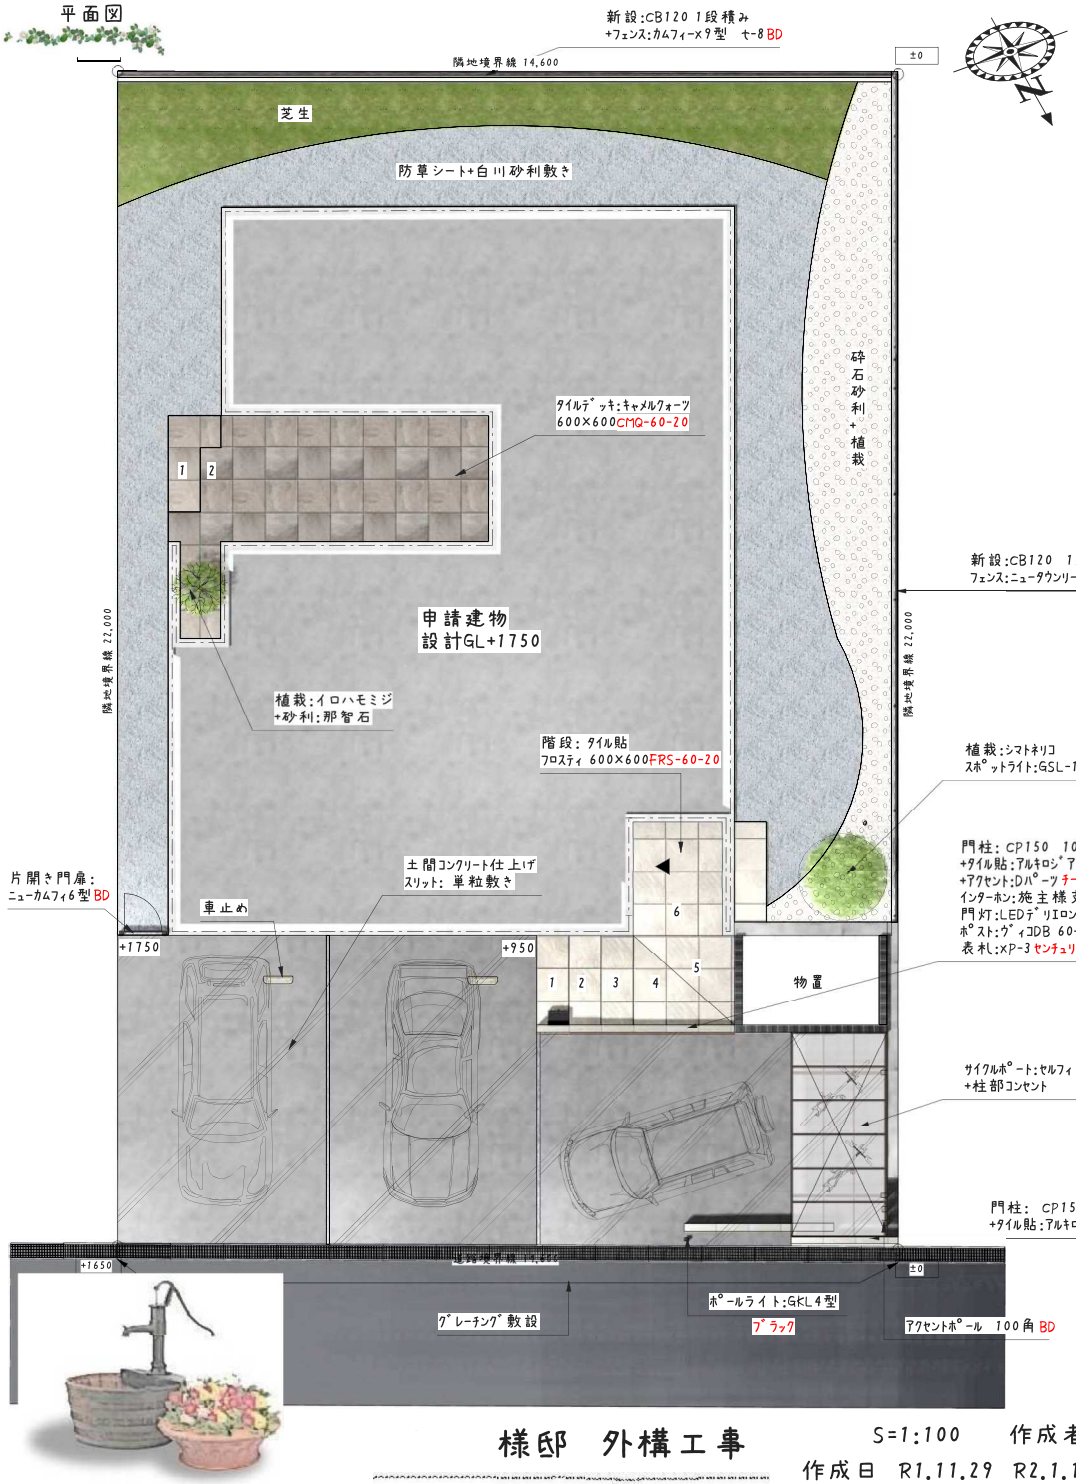

イメージパース

様邸 外構工事

S=1:100 作成者・青木

作成日 R1.11.29 R2.1.13 R2.1.18

会社名 アートクリエイト

注)完成予想図のため、実際とは多少異なります。
注2)現場に合わせて多少変更が生じることがあります。
※印刷上、実際の寸法とは多少異なります。ご了承ください。
! 本プランの著作権は当社にあり、複写・複製・転用を禁止します。

他社の図面を利用した受注行為は致しません.
New moral standard
私たちはエクステリア&ガーデンデザイナーの知的財産を守るキャンペーンに賛同しています。